


İMAR VE ŞEHİRCİLİK DAİRESİ BAŞKANLIĞI
KENTSEL DÖNÜŞÜM VE PLANLAMA ŞUBE MÜDÜRLÜĞÜ
KONU : ORDU İLİ, PERŞEMBE İLÇESİ, KOVANLI BALIKÇI BARINAĞI
1/5000 ÖLÇEKLİ NAZIM İMAR PLANI

ASKI ÇIKIŞ TARİHİ : 09.12.2024
ASKI İNİŞ TARİHİ : 07.01.2025

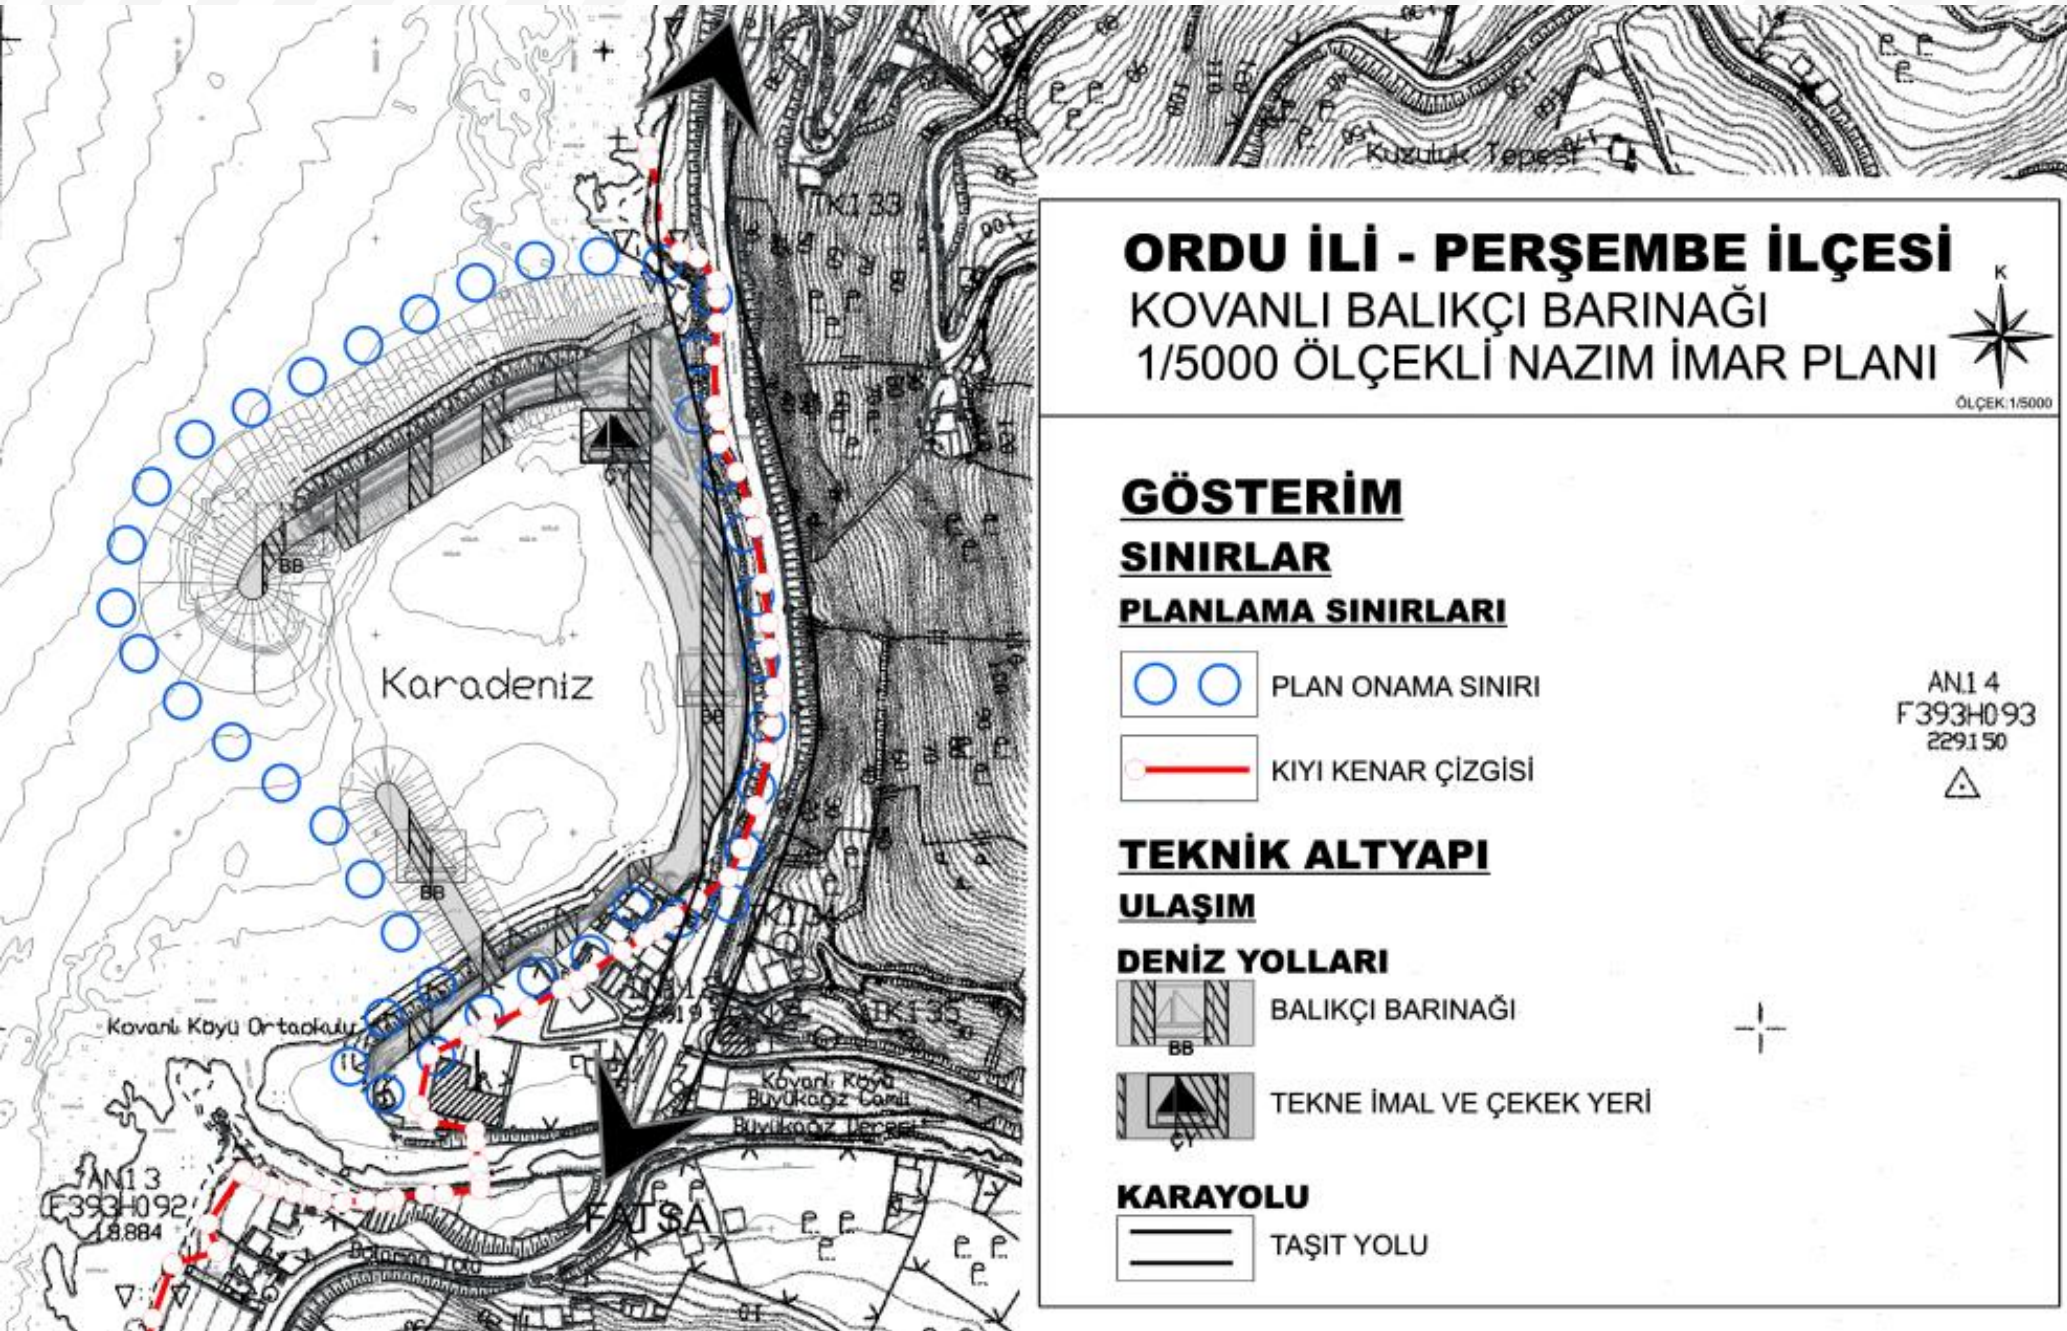



 www.ordu.bel.tr